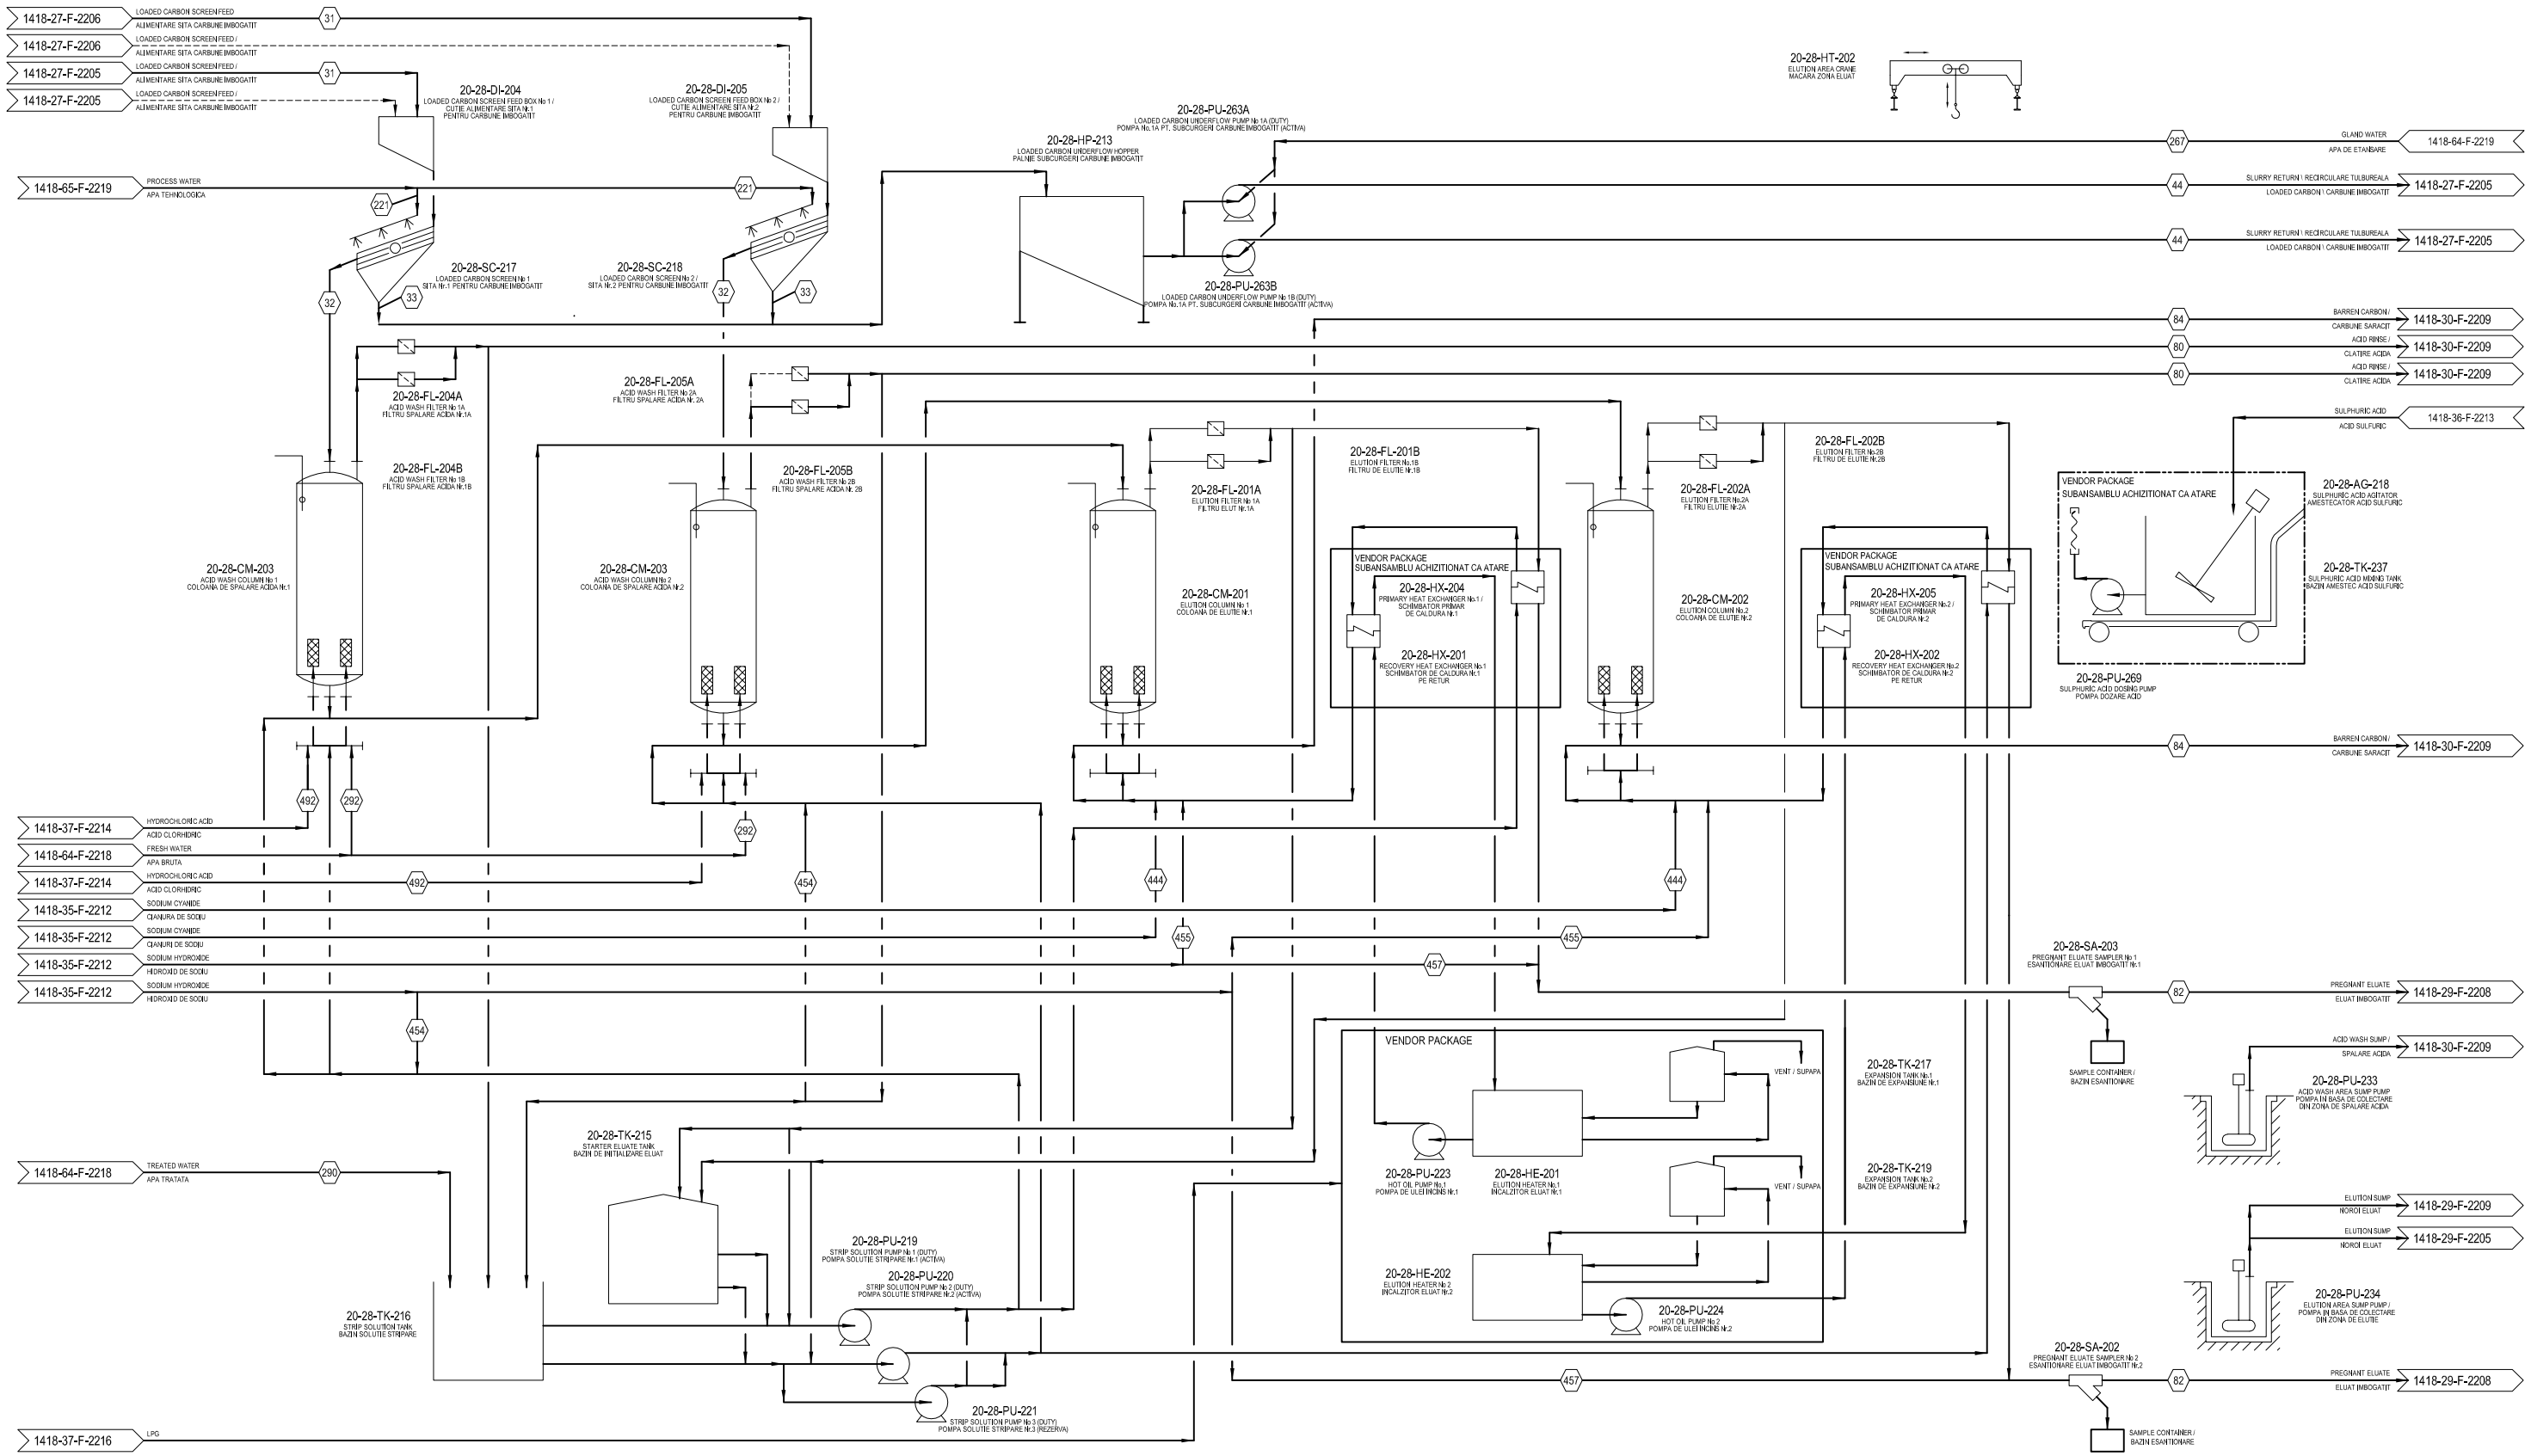

NOTE:

1. DASHED LINE INDICATES INTERMITTENT OR ALTERNATIVE FLOW OR FUTURE INSTALLATION.
1. LINIA INTRERUPTA INDICA FLUX INTERMITENT SAU ALTERNATIV ORI INSTALATII VIITOARE.

S.C. IPROMIN S.A. BUCURESTI			Owner / Beneficiar: S.C. ROSIA MONTANA GOLD CORPORATION S.A.	Exhibit / Plansa 2.15
			Documentation / Documentatie: ENVIRONMENTAL IMPACT ASSESSEMENT REPORT / RAPORT DE EVALUARE A IMPACTULUI ASUPRA MEDIULUI Chapter / Capitol 2 : *TECHNOLOGICAL PROCESSES / PROCESE TEHNOLOGICE*	
Elaborated by / Elaborat de	Ing. Niculici Mircea Cristian		*Note / Nota:* *information provided by RMGC /datele au fost puse la dispozitie de beneficiar*	Scale / Scara:
Verified by / Verificat de	Ing. Gabriel Neamtu			Date / Data: March / Martie 2006
Manager project / Sef proiect	Ing. Sorin Berchimis			Title / Denumire Plan: **ELUTION / REGENERATION PROCESS FLOW DIAGRAM / SCHEMA FLUXULUI TEHNOLOGIC DE ELUTIE / REGENERARE**