



A SECTIUNE PRIN BARAJUL PENTRU COLECTAREA APELOR ACIDE CETATE
 CETATE WASTE AND MINE DRAINAGE DAM SECTION
 SCALE / SCARA: 1:1000

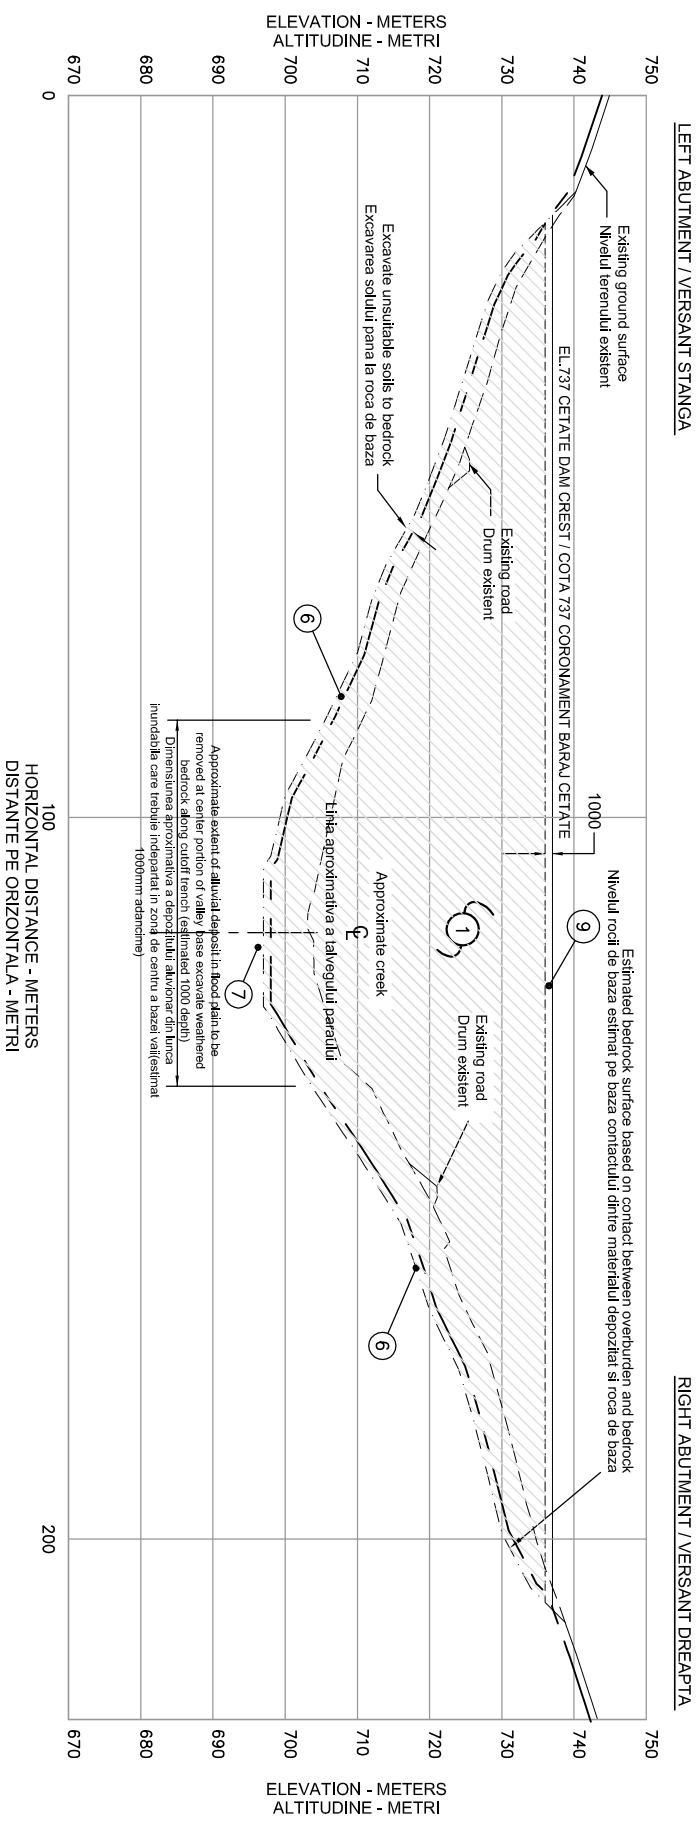

B PROFIL IN LUNGUL CENTRULUI BARAJULUI PENTRU COLECTAREA APELOR ACIDE CETATE
 PROFILE ALONG CENTER OF CETATE WASTE AND MINE WATER DRAINAGE DAM
 SCALE / SCARA: 1:1000

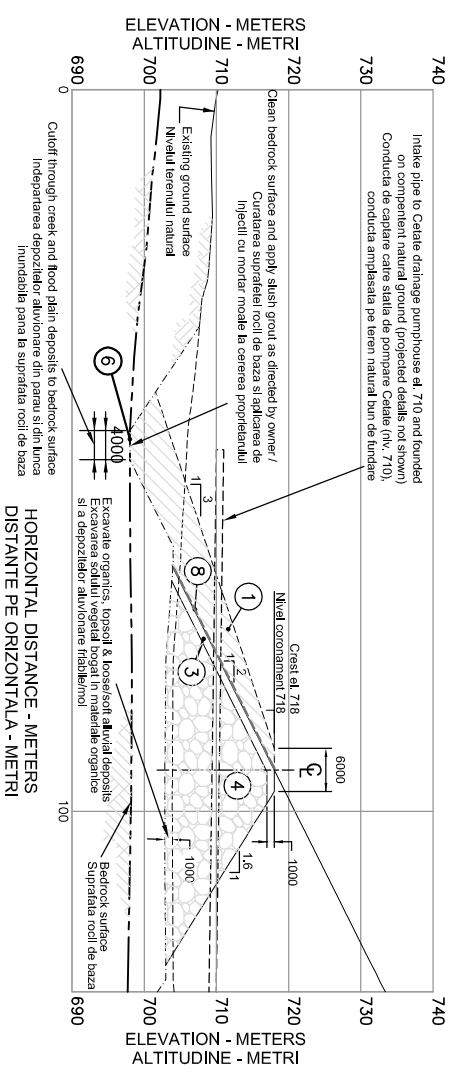

C COFFERDAM STAGES 1 AND 2 CONSTRUCTION
 BATARDOU - ETAPA 1 SI 2 DE CONSTRUCTIE
 SCALE / SCARA: 1:1000

ZONE	MATERIAL	DESCRIPTION / DESCRIERE
1	LOW PERMEABILITY CORE ZONA CENTRALA CU PERMEABILITATE SCAZUTA	TMP BASIN AND CORE TRENCH EXCAVATION EXCAVATI DIN BAZINUL IAZULUI DE DECONTARE SI DE LA FERMABILITATE SCAZUTA
2	FILTER	LA PRILUL PORCULUI SANDSTONE BALASTRU DIN PARAL PORCULUI
3	TRANSITION	LA PRILUL PORCULUI SANDSTONE BALASTRU DIN PARAL PORCULUI
4	DAM SHELL / CORPUL BARAJULUI	SULEI ANDESITE / ANDEZIT DE SULEI
5	DRAINAGE GRAVEL	LA PRILUL PORCULUI SANDSTONE BALASTRU DIN PARAL PORCULUI
6	SLUSH GROUT / MORTAR MOALE	CEMENT GROUT / LAPTE DE CEMENT
7	CONTACT GROUT / MORTAR DE CONTACT	CEMENT GROUT / LAPTE DE CEMENT
8	GEOTEXTILE / GEOTEXTILE	FILTER FABRIC / MATERIAL FILTRANT

LEGEND / LEGENDA:
 ② MATERIAL LOCATION AND NUMBER / LOCATIA SI NUMARUL MATERIALULUI
 ③ AREA WITH SAME MATERIAL / ZONE CU MATERIAL SIMILAR

 S.C. IPROMIN S.A. BUCURESTI		Elaborated by / Elaborat de Ing. Nicolai Mircea Cristian	
 GABRIEL ROSIA MONTANA		Owner / Beneficiar: S.C. ROSIA MONTANA GOLD CORPORATION S.A. Documentat / Documentat: ENVIRONMENTAL IMPACT ASSESSMENT REPORT / RAPORT DE EVALUARE A IMPACTULUI ASUPRA MEDIULUI Chapter / Capitol 3 : WASTE / DESEURI	
Note / Note: Information provided by RMGC / datele au fost puse la dispozitie de beneficiar		Scale / Scarza: Date / Data: March / Martie 2006	
Title / Denumire Plan: CETATE WATER CATCHMENT DAM CROSS-SECTION / SECTIUNE PRIN BARAJUL IAZULUI DE COLECTARE APE ACIDE CETATE		Exhibit / Plansa 3.2-6	