


SECTION A - MAIN TMF DAM AND SECONDARY CONTAINMENT DAM
(SECTIUNEA A - PRIN BARAJUL PRINCIPAL AL IAZULUI DE DECONTANTARE SI PRIN BARAJUL SISTEMULUI SECUNDAR DE RETENTIE)

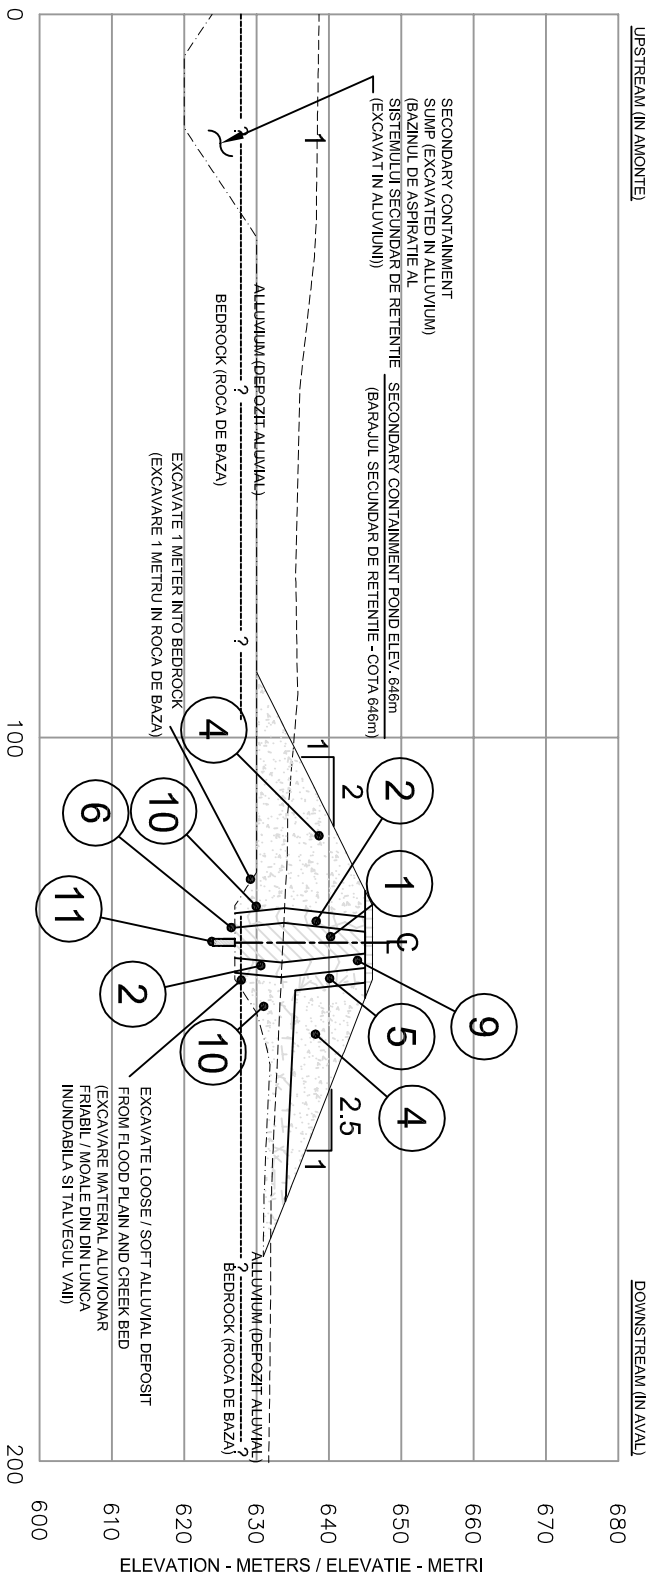

SECTION B - SECONDARY CONTAINMENT DAM
(SECTIUNEA B - BARAJUL SISTEMULUI SECUNDAR DE RETENTIE)

ZONE (ZONA)	MATERIAL (MATERIAL)	DESCRIPTION (DESCRITERE)
1	LOW PERMEABILITY CORE (NUCLEUL CU PERMEABILITATE REDUSA)	TMF BASIN AND CORE TRENCH EXCAVATION (BAZINUL IAZULUI DE DECONTANTARE SI EXCAVAREA TRANSEEI AXIALE)
2	FILTER (ZONA DE FILTRARE)	LA FIRUL IAZULUI SANDSTONE (GRESIE DE PARAL PORCULUI)
3	TRANSITION (ZONA DE TRANZITIE)	LA FIRUL PORCULUI SANDSTONE (GRESIE DE PARAL PORCULUI SULEI ANDESITE (ANDEZIT DE SULEI)
4	DAM SHELL (INVELISUL DE ANOCAMENTE AL BARAJULUI)	LA FIRUL PORCULUI SANDSTONE (GRESIE DE PARAL PORCULUI)
5	DRAINAGE GRAVEL (STRAT DE DRENAJ DIN PIETRS)	LA FIRUL PORCULUI SANDSTONE (GRESIE DE PARAL PORCULUI)
6	SLUSH GROUT (VOAL DE ETANSARE)	CEMENT GROUT (VOAL DE CIMENT)
7	CONTACT GROUT (VOAL DE CONTACT)	CEMENT GROUT (VOAL DE CIMENT)
8	GEOTEXTILE (GEOMEMBRANA)	FILTER FABRIC (MATERIAL TEXTIL)
9	ROAD BASE (TERASAMENT DRUM)	SULEI ANDESITE (ANDEZIT DE SULEI)
10	BACKFILL (UMPLUTURA)	ALUVIUM (MATERIAL ALUVIAL)
11	SOIL BENTONITE WALL (PERETE DE SOL SI BENTONIT)	BENTONITE / SOIL MIXTURE (BENTONIT / AMESTEC DE SOL)

- LEGEND (LEGENDA):**
- ② MATERIAL LOCATION AND NUMBER (NUMARUL SI AMPLASAREA MATERIALULUI)
 - ⌋ AREA WITH SAME MATERIAL (ZONA CU ACELASI MATERIAL)
 - ◇ END OF 'YEAR PLACEMENT' (AMP LASAREA MATERIALULUI LA SPARSITUL ANULUI)

 <p>S.C. IPROMIN S.A. BUCURESTI</p>		 <p>GABRIEL ROȘA MONTANA</p>		<p>Owner / Beneficiar: S.C. ROSIA MONTANA GOLD CORPORATION S.A.</p>		<p>Exhibit / Planșa 3.2.4</p>
Elaborated by / Elaborat de	Ing. Nicolai Mitroea Cristian	Note / Note:	<p>Information provided by RMGC / datele au fost puse la dispozitie de beneficiar</p>		Title / Denumire Plan:	
Verified by / Verificat de	Ing. Gabriel Neamtu	<p>Documentation / Documentație: ENVIRONMENTAL IMPACT ASSESSMENT REPORT / RAPORT DE EVALUARE A IMPACTULUI ASUPRA MEDIULUI Chapiter / Capitla 3 : WASTE / DESEURI</p>		Scale / Scara:	<p>CROSS SECTION OF CORNA VALLEY ALONG CENTRELINE OF VALLEY SHOWING THE SECONDARY CONTAINMENT SYSTEM / SECTIUNEA TRANSVERSALA PRIN VALEA CORNA PRIN AXUL VAI, CUPRINZAND BARAJUL SECUNDAR DE RETENTIE</p>	
Manager project / Self project	Ing. Sorin Berchinis			Date / Data: March / Martie 2006		