



CONCEPTUAL FACILITY PLAN VEDERE IN PLAN

SCHEMA DE PRINCIPIU PENTRU ANEXA DE DEPOZITARE A DESEURILOR TOXICE

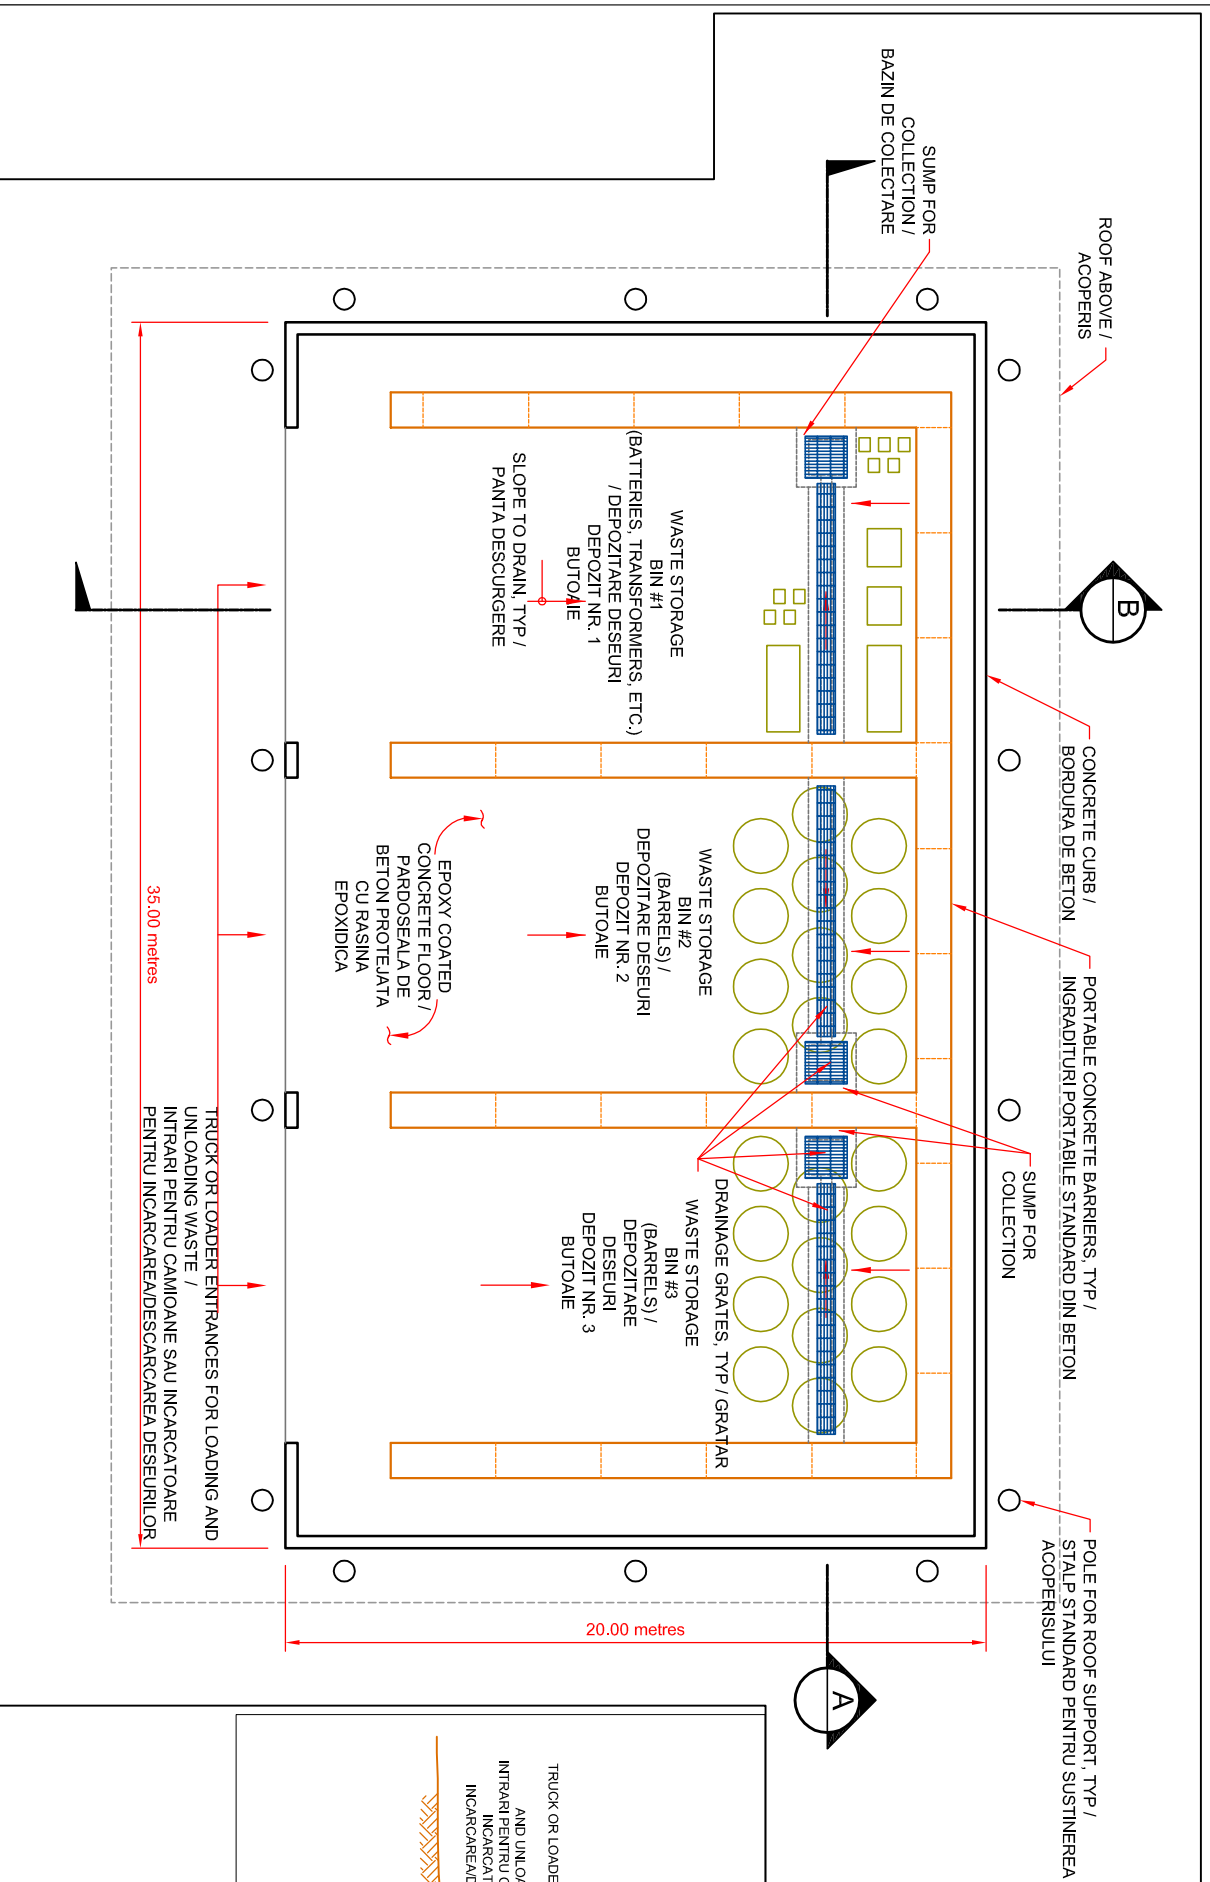


CONCEPTUAL FACILITY SECTION A - A' SCHEMA DE PRINCIPIU PENTRU ANEXA DE DEPOZITARE A DESEURILOR TOXICE SECTIUNEA "A - A"

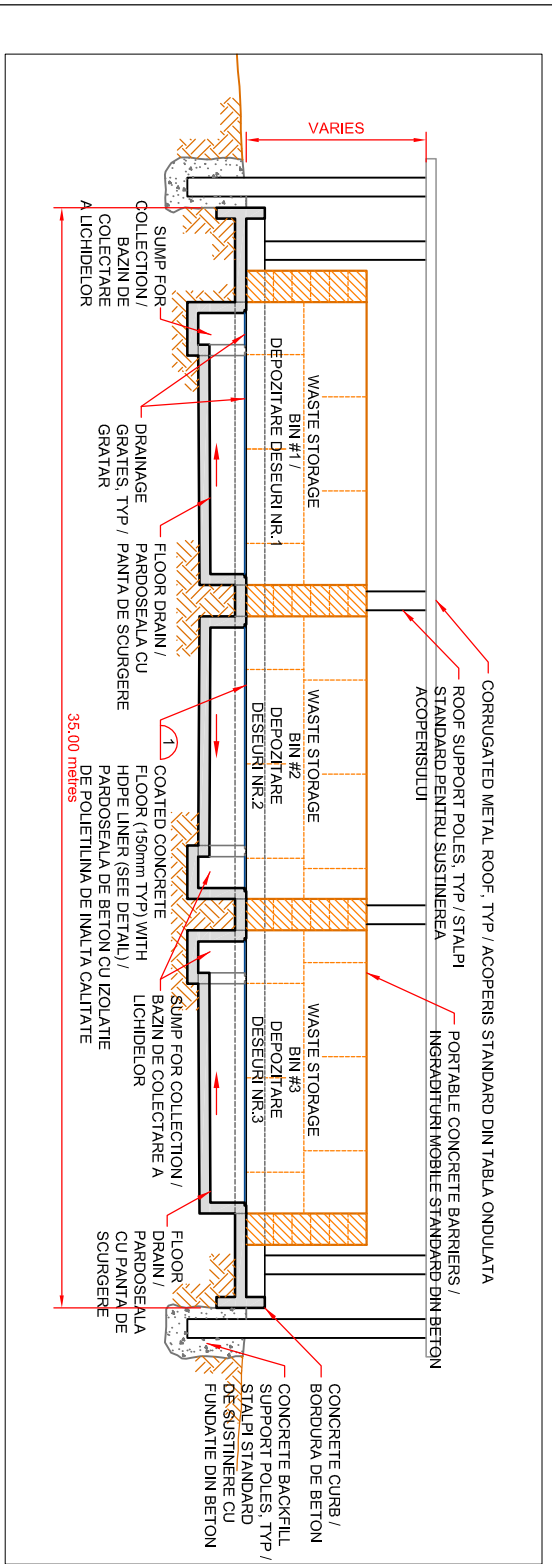


NOTES:

1. SIDING TO BE REPLACED ON THREE SIDES IF REQUIRED FOR RAIN AND SNOW PROTECTION. / PERETII LATERALI VOR FI INLOCUITI PE TREI DINTRILE LATERILE ANEXEI DACA VA FI NEVOIE PENTRU A SE ASIGURA PROTECTIA IMPOTRIVA PLUII OR SAU ZAPEZII
2. ALL CONCRETE SURFACES TO BE COATED FOR CONTAINMENT OF HAZARDOUS SUBSTANCES. / TOATE SUPRAFEETILE DE BETON VOR TREBUI ACOPERITE CU PROTECTII IMPOTRIVA SUBSTANTIELOR TOXICE.
3. ALL CONCRETE JOINTS TO HAVE WATER-STOPS. / TOATE ROSTURILE BETONULUI VOR TREBUI IMPERMEABILIZATE.
4. FENCE TO BE INSTALLED AROUND PERIMETER TO CONTROL ACCESS. / IN JURUL ANEXEI SE VA INSTALA UN GARD PENTRU A SE CONTROLA ACCESUL.
5. SITE TO BE GRADED TO DIVERT SURFACE WATER AWAY FROM FACILITY. / LOCAZIA VA FI AMENAJATA ASTEL INCAT APELE DE SUPRAFATA SA NU POATA FI CONTAMINATE DE LA DESEURILE DIN ANEXA.

CONCEPTUAL FACILITY - SECTION B - B' SCHEMA DE PRINCIPIU PENTRU ANEXA DE DEPOZITARE A DESEURILOR TOXICE SECTIUNEA "B-B"

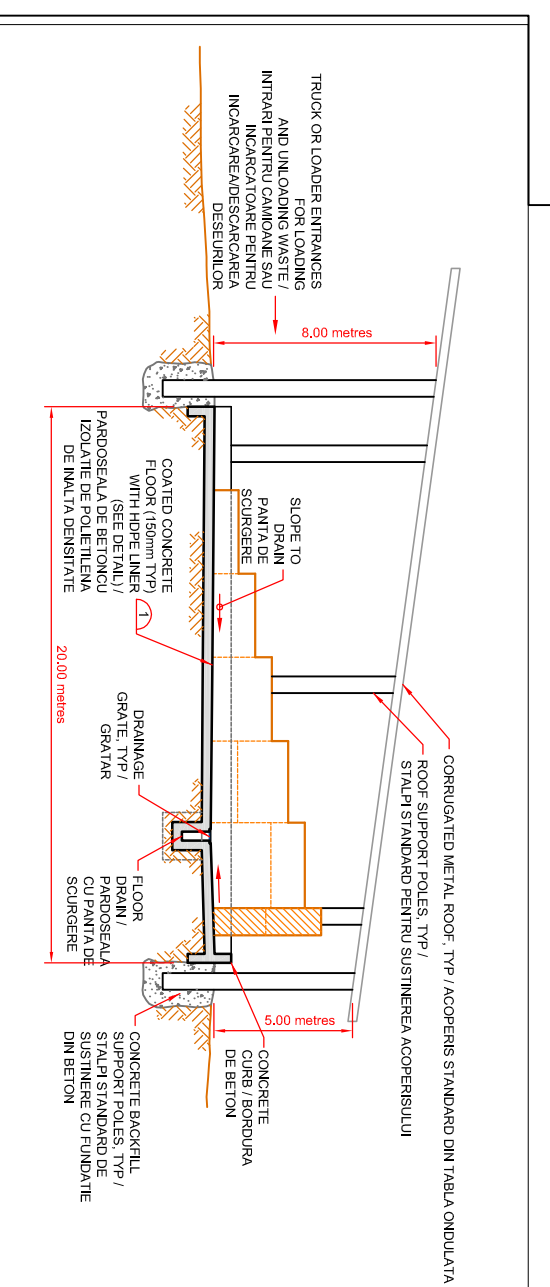

CONCEPTUAL FLOOR LINER PLAN SCHEMA DE PRINCIPIU PENTRU ANEXA DE DEPOZITARE A DESEURILOR TOXICE DETALIU IZOLATIE PARDOSEALA

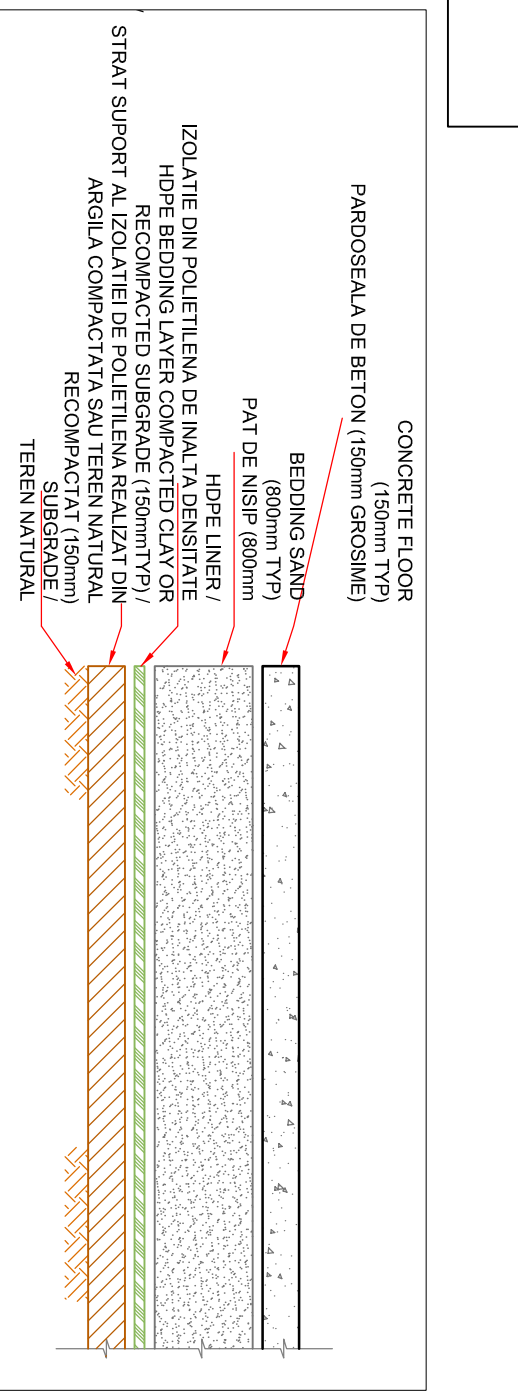

		S.C. IPROMIN S.A. BUCURESTI	
Elaborated by / Elaborat de	Ing. Nicolae Mitroea Cristian		GABRIEL ROSA MONTANA GOLD CORPORATION S.A.
Verified by / Verificat de	Ing. Gabriel Neamtu		
Manager project / Sef proiect	Ing. Sorin Berchimis	Owner / Beneficiar: S.C. ROSIA MONTANA GOLD CORPORATION S.A.	Documentation / Documentatie: ENVIRONMENTAL IMPACT ASSESSMENT REPORT / RAPORT DE EVALUARE A IMPACTULUI ASUPRA MEDIULUI Chapter / Capitol 3 : WASTE / DESEURI
Note / Nota: Information provided by RMGC /datele au fost puse la dispozitie de beneficiar		Scale / Scarza:	Title / Denumire Plan: CONCEPTUAL PLAN OF TEMPORARY HAZARDOUS WASTE STORAGE FACILITY / SCHEMA DE PRINCIPIU PENTRU ANEXA DE DEPOZITARE TEMPORARA A DESEURILOR PERICULOASE
		Date / Data: March / Martie 2006	Exhibit / Plansa 3.3-8