




SECTION A - MAIN TMF DAM AND SECONDARY CONTAINMENT DAM  
(SECTIUNEA A - PRIN BARAJUL PRINCIPAL AL IAZULUI DE DECONTANTARE SI PRIN BARAJUL SISTEMULUI SECUNDAR DE RETENTIE)

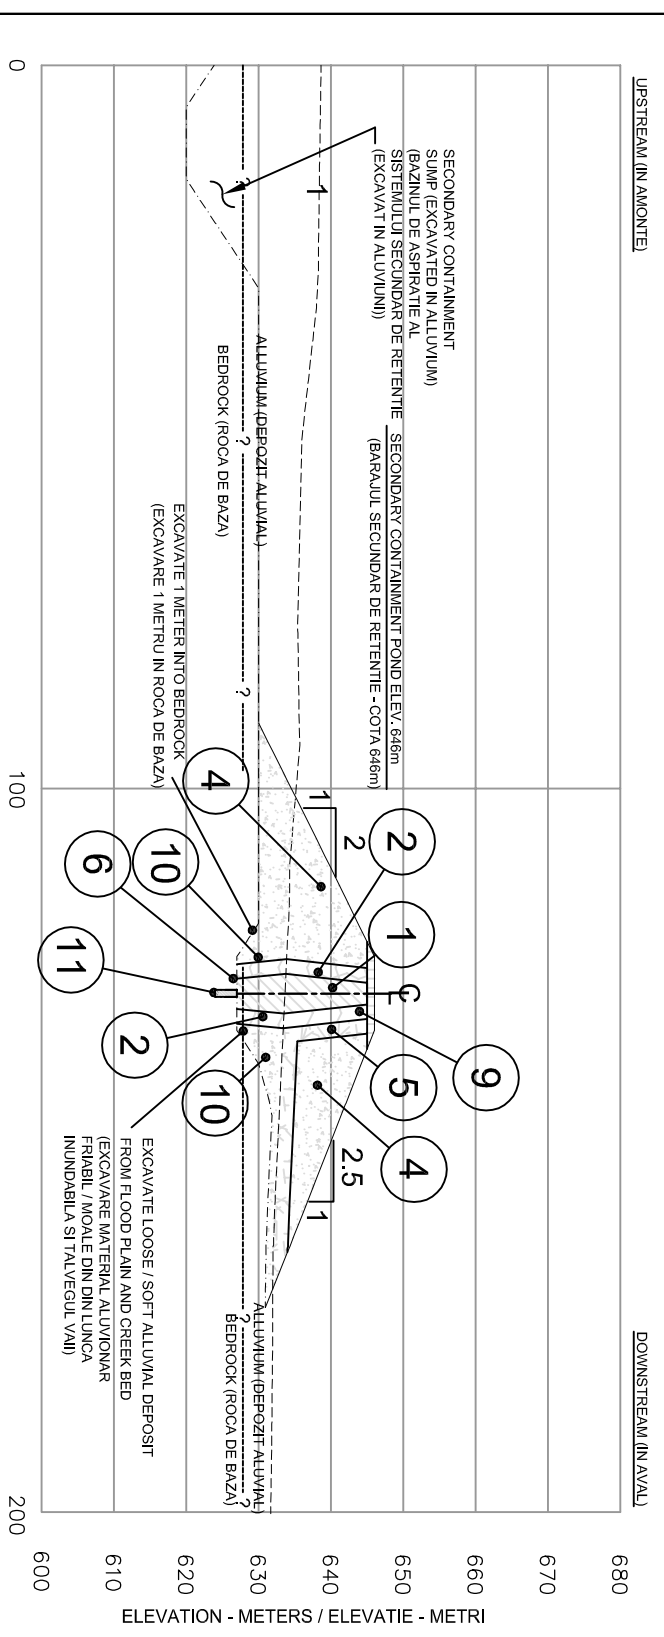

SECTION B - SECONDARY CONTAINMENT DAM  
(SECTIUNEA B - BARAJUL SISTEMULUI SECUNDAR DE RETENTIE)

ZONE (ZONA)	MATERIAL (MATERIAL)	DESCRIPTION (DESCRITERE)
1	LOW PERMEABILITY CORE (NUCLEUL CU PERMEABILITATE REDUSA)	TMF BASIN AND CORE TRENCH EXCAVATION (BAZINUL IAZULUI DE DECONTANTARE SI EXCAVAREA TRANSEEI AXIALE)
2	FILTER (ZONA DE FILTRARE)	LA FIRUL PORCULUI SANDSTONE (GRESIE DE PARAJUL PORCULUI)
3	TRANSITION (ZONA DE TRANZITIE)	LA FIRUL PORCULUI SANDSTONE (GRESIE DE PARAJUL PORCULUI)
4	DAM SHELL (INVELISUL DE ANOCAMENTE AL BARAJULUI)	SULEI ANDESITE (ANDEZIT DE SULEI)
5	DRAINAGE GRAVEL (STRAT DE DRENAJ DIN PIETRS)	LA FIRUL PORCULUI SANDSTONE (GRESIE DE PARAJUL PORCULUI)
6	SLUSH GROUT (VOAL DE ETANSARE)	CEMENT GROUT (VOAL DE CIMENT)
7	CONTACT GROUT (VOAL DE CONTACT)	FILTER FABRIC (MATERIAL TEXTIL)
8	GEOTEXTILE (GEOMEMBRANA)	SULEI ANDESITE (ANDEZIT DE SULEI)
9	ROAD BASE (TERASAMENT DRUM)	ALLUVIUM (MATERIAL ALUVIAL)
10	BACKFILL (UMPLUTURA)	BENTONITE / SOIL MIXTURE (BENTONIT / AMESTEC DE SOL)
11	SOIL BENTONITE WALL (PERETE DE SOL SI BENTONIT)	BENTONIT / AMESTEC DE SOL

- LEGEND (LEGENDA):**
- ① MATERIAL LOCATION AND NUMBER (NUMARUL SI AMPLASAREA MATERIALULUI)
  - ② AREA WITH SAME MATERIAL (ZONA CU ACELASI MATERIAL)
  - ③ END OF YEAR PLACEMENT (AMP LASAREA MATERIALULUI LA SPARSITUL ANULUI)

 <p><b>S.C. IPROMIN S.A.</b> <b>BUCURESTI</b></p>		 <p><b>GABRIEL</b></p>		Owner / Beneficiar: S.C. ROSIA MONTANA GOLD CORPORATION S.A. Documentati / Documentatie: ENVIRONMENTAL IMPACT ASSESSMENT REPORT / RAPORT DE EVALUARE A IMPACTULUI ASUPRA MEDIULUI Chapter / Capitolu 7 : RISKS / RISCURI		Exhibit / Planşa 7
Elaborated by / Elaborat de Ing. Nicolai Mircea Cristian	Verified by / Verificat de Ing. Gabriel Neamtu	Note / Nota: Information provided by FMGC /datele au fost puse la dispozitie de beneficiar	Scale / Scară: Date / Data: March / Martie 2006	Title / Denumire Plan: <b>TMF AND SCD CROSS - SECTIONS / SECTIUNI TRANSVERSALE PRIN BARAJUL IAZULUI DE DECONTANTARE SI PRIN BARAJUL SECUNDAR DE RETENTIE</b>		